



HELVET GREEN

GOLF & LIVING RESIDENCES

VT 2.23

2 dormitorios

RESUMEN SUPERFICIES ÚTILES

Total superficie útil interior	68.67 m ²
Total superficie útil exterior	62.93 m ²
Total superficie útil vivienda	131.60 m ²



RESUMEN SUPERFICIES CONSTRUIDAS

Total superficie construida interior	81.92 m ²
Total superficie construida exterior	70.15 m ²
Total superficie construida vivienda	152.07 m ²

Total superficie construida con comunes 164.27 m²

RESUMEN SUPERFICIES SEGÚN DECRETO 218/2005

Superficie útil BOJA	75.54 m ²
Superficie construida BOJA	102.31 m ²

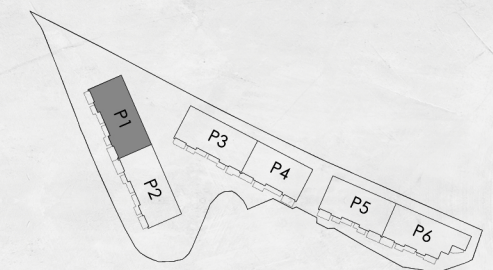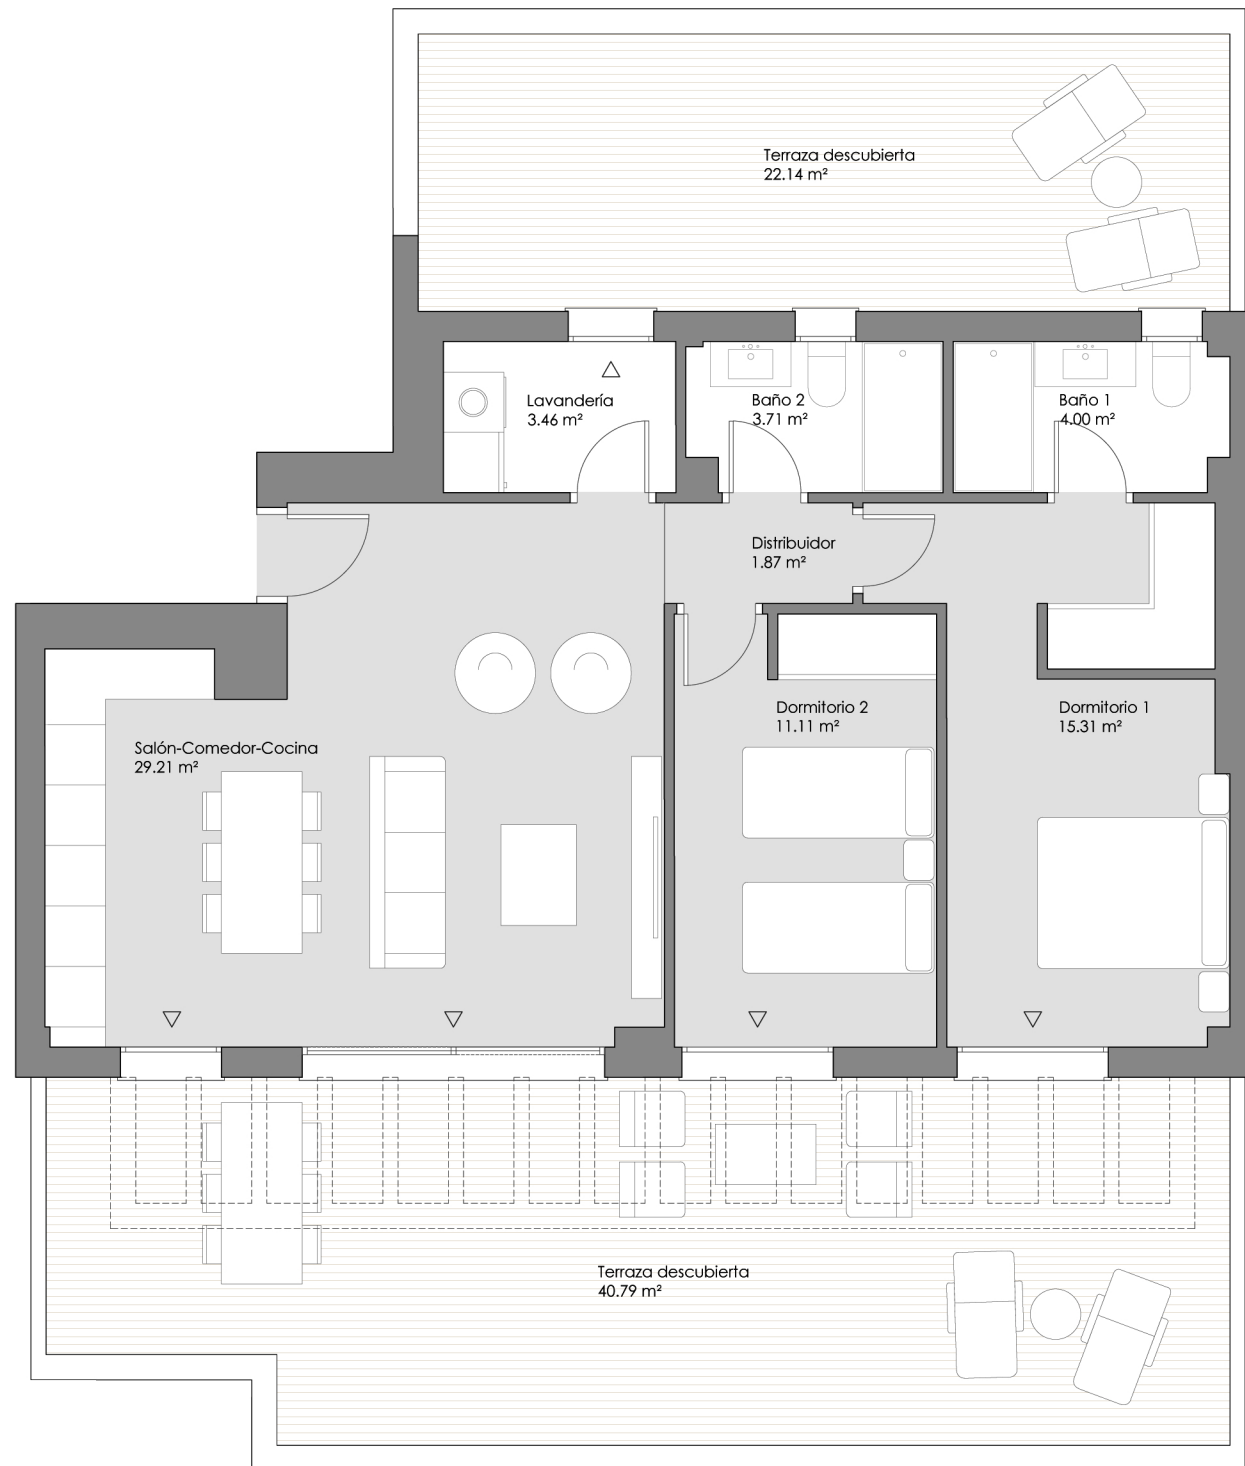

LOCALIZACIÓN

Planta Ático



0 (m) 1 2
escala 1:75

OCTUBRE 2025